


保留地 図面

位置	街区番号	符号	地積	m ² 687	縮尺	1/500
	ブロック	ポット				
	80	4-2				

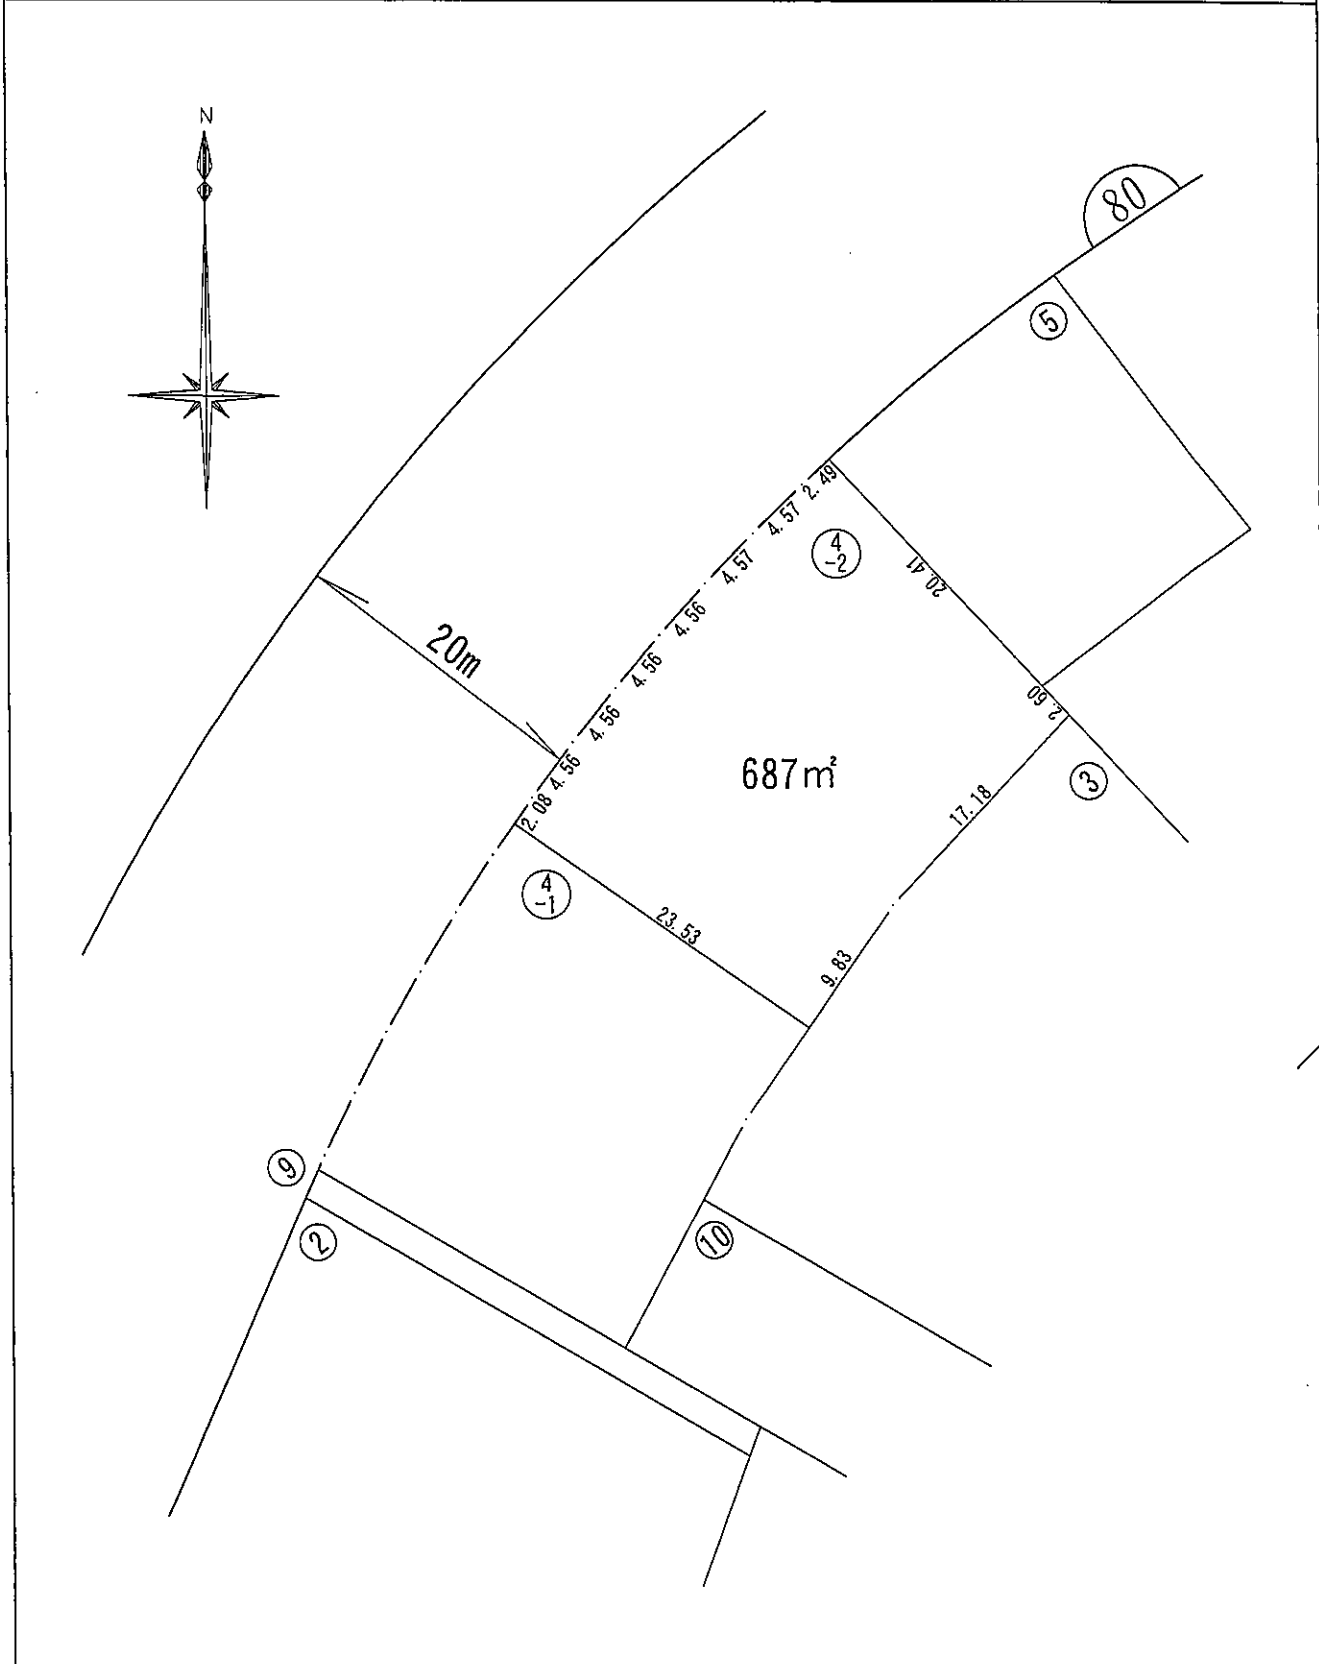

八戸市田向土地区画整理組合